


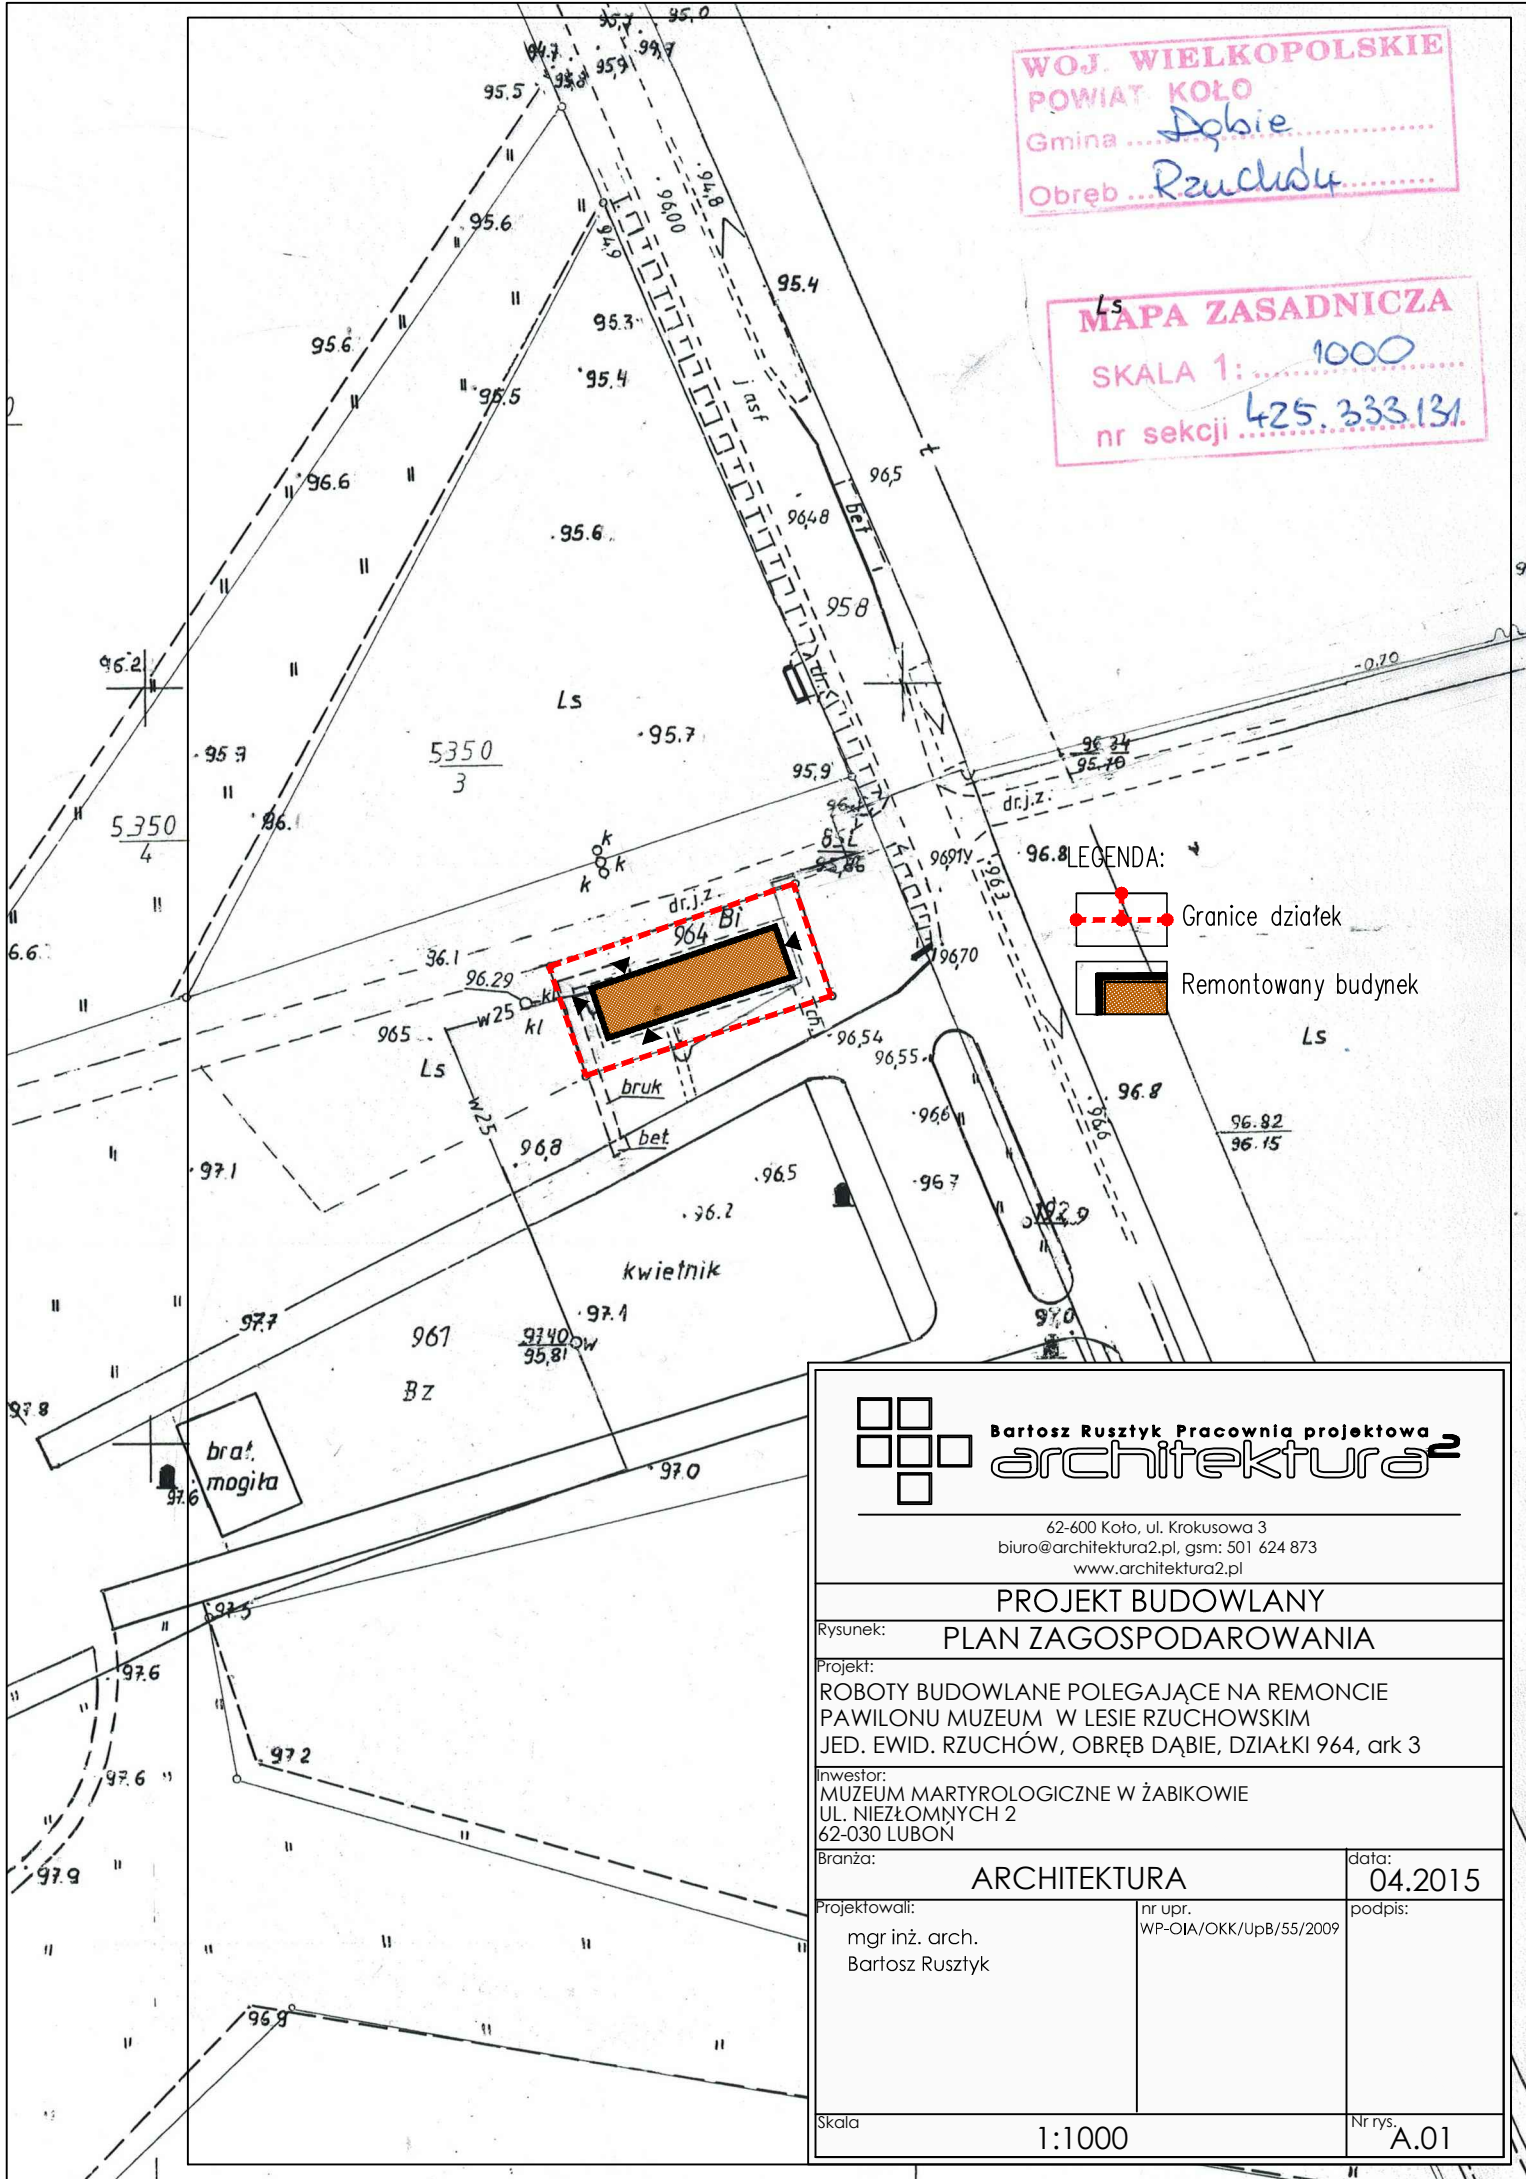

WOJ. WIELKOPOLSKIE  
 POWIAT KOŁO  
 Gmina ... *Dąbie* ...  
 Obręb ... *Rzuchów* ...

Ls  
**MAPA ZASADNICZA**  
 SKALA 1: ... *1000* ...  
 nr sekcji *425.333.131*



LEGENDA:  
 Granice działek  
 Remontowany budynek  
 Ls

 **Bartosz Ruszyk Pracownia projektowa**  
**architektura<sup>2</sup>**

62-600 Koło, ul. Krokusowa 3  
 biuro@architektura2.pl, gsm: 501 624 873  
 www.architektura2.pl

**PROJEKT BUDOWLANY**  
**PLAN ZAGOSPODAROWANIA**

Rysunek:  
 Projekt:  
 ROBOTY BUDOWLANE POLEGAJĄCE NA REMONCIE  
 PAWILONU MUZEUM W LESIE RZUCHOWSKIM  
 JED. EWID. RZUCHÓW, OBRĘB DĄBIE, DZIAŁKI 964, ark 3

inwestor:  
 MUZEUM MARTYROLOGICZNE W ŻABIKOWIE  
 UL. NIEZŁOMNYCH 2  
 62-030 LUBON

Branża: **ARCHITEKTURA** data: **04.2015**

Projektowali:  
 mgr inż. arch.  
 Bartosz Ruszyk

nr upr.  
 WP-OIA/OKK/UpB/55/2009

podpis:

Skala **1:1000** Nr rys. **A.01**